


Plan d'aménagements de la voirie en Phase 3
Echelle : 1/200

Détails de l'aménagement du ralentisseur en dévoiement
Echelle : 1/50

Province du HAINAUT
Commune de LA LOUVIERE - Entité


Permis d'Urbanisation "Rue Joligai"
Commune de LA LOUVIERE (55022) Be Div MAURAGE (5)
Plan technique - Aménagements voirie

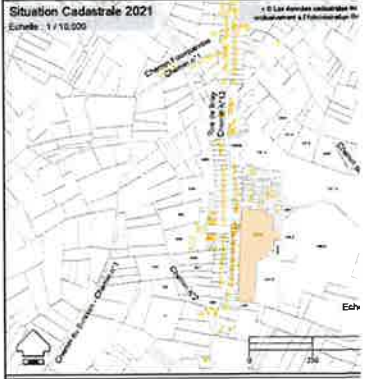

SAMUEL FLAMAN
Ingénieur d'Etat - Architecte - Urbaniste
rue du Ponceau 43-4
Tél. : +32 (0) 71 23 23 23
E-mail : samuel.flaman@telenor.be

| | | | | |
|-----------|--------------|--------------|------------|---|
| LEVE LE : | 26/07/2022 | DRESSE LE : | 22/08/2022 | E |
| DOSSIER : | 2021-0118-11 | N° d'ordre : | P002a | P |
| A | | | | |
| B | | | | |
| C | | | | |
| D | | | | |
| E | | | | |

| Légende | |
|---|-----------|
| Parcelles cadastrales | Arrière |
| Bâtiments cadastrés | Chemin |
| Limite des Lots | Mur / M |
| Nouvelle borne de type "PENT" | Bordure |
| Clou d'alignement dans bordure | Fil d'eau |
| Implantations | Talons et |
| Pavés alignés aux points utilisés pour la zone de roulement | |
| Engazonnement des zones intermédiaires | |

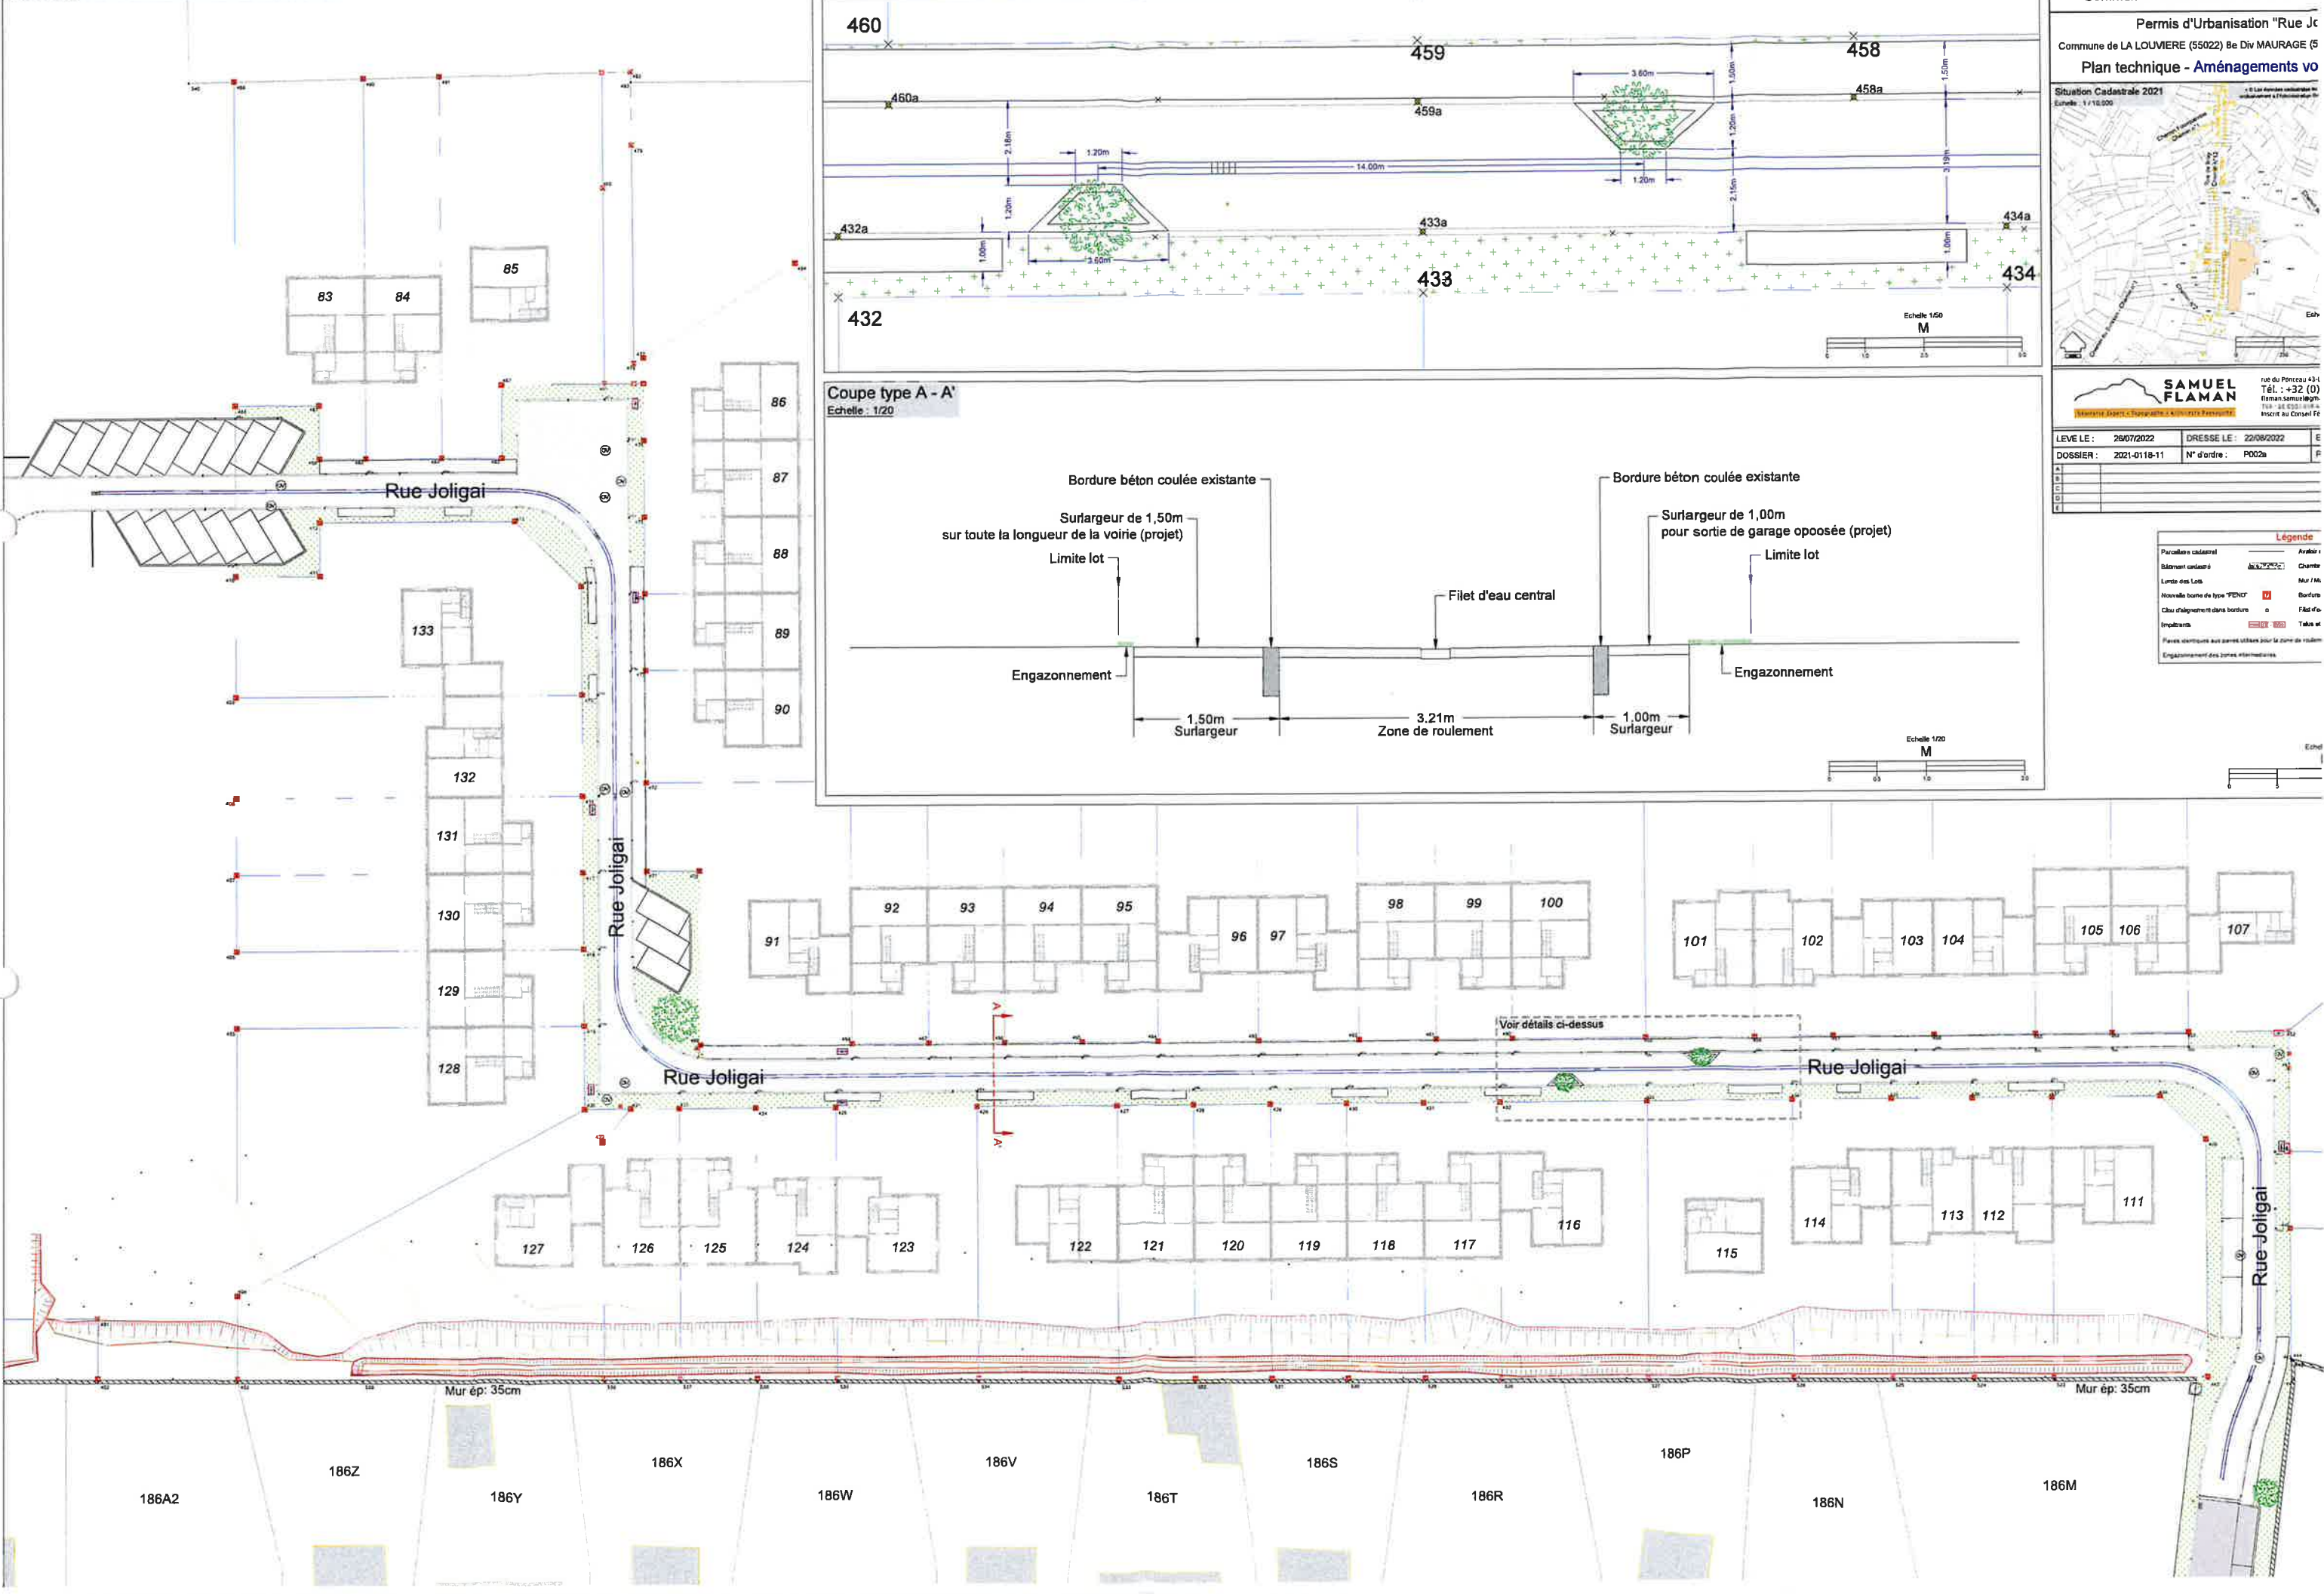

Coupe type A - A'
Echelle : 1/20

